


# Ideiglenes forgalmkorlátozási terv

Orosháza, Október 6. utca ivóvízvezeték rekonstrukció  
Félpályás forgalmkorlátozás

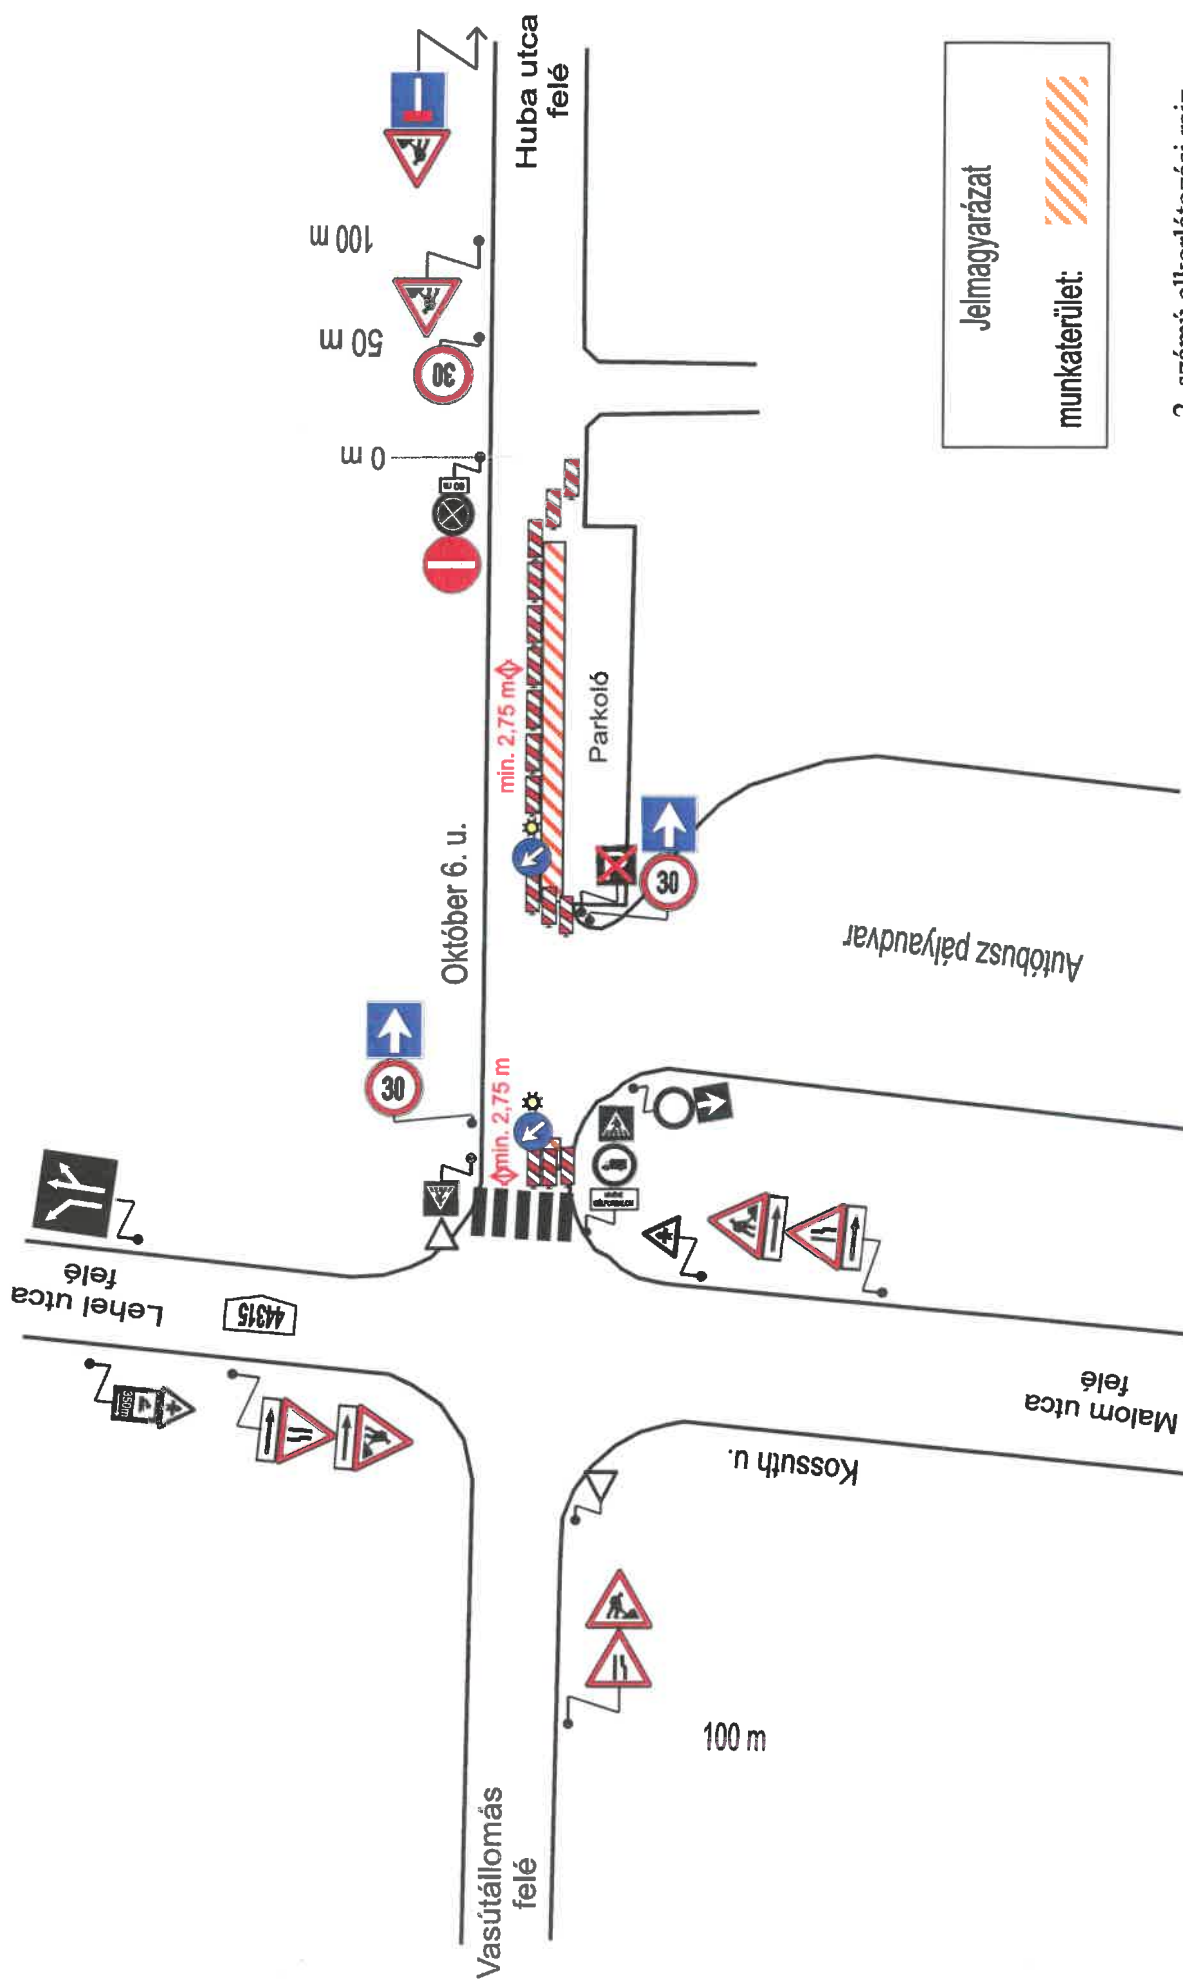

2. számú elkorlátozási rajz

