


**HELYSÍNRAJZ**  
M = 1 : 1000

- 1. SZDC ÉS OKTATÓ ÉP.
- 2. ALKATARTÓ ÉP.
- 3. SZENÁTORPÓLÓ/BŐNTEIT/
- 4. JUHODALY
- 5. TRAGICA TÁROLÓ
- 6. TŰZVÉZ TÁROLÓ
- 7. NYÁRI SZÁLLÁS XUD/
- 8. BARDOMFŐL XUD/

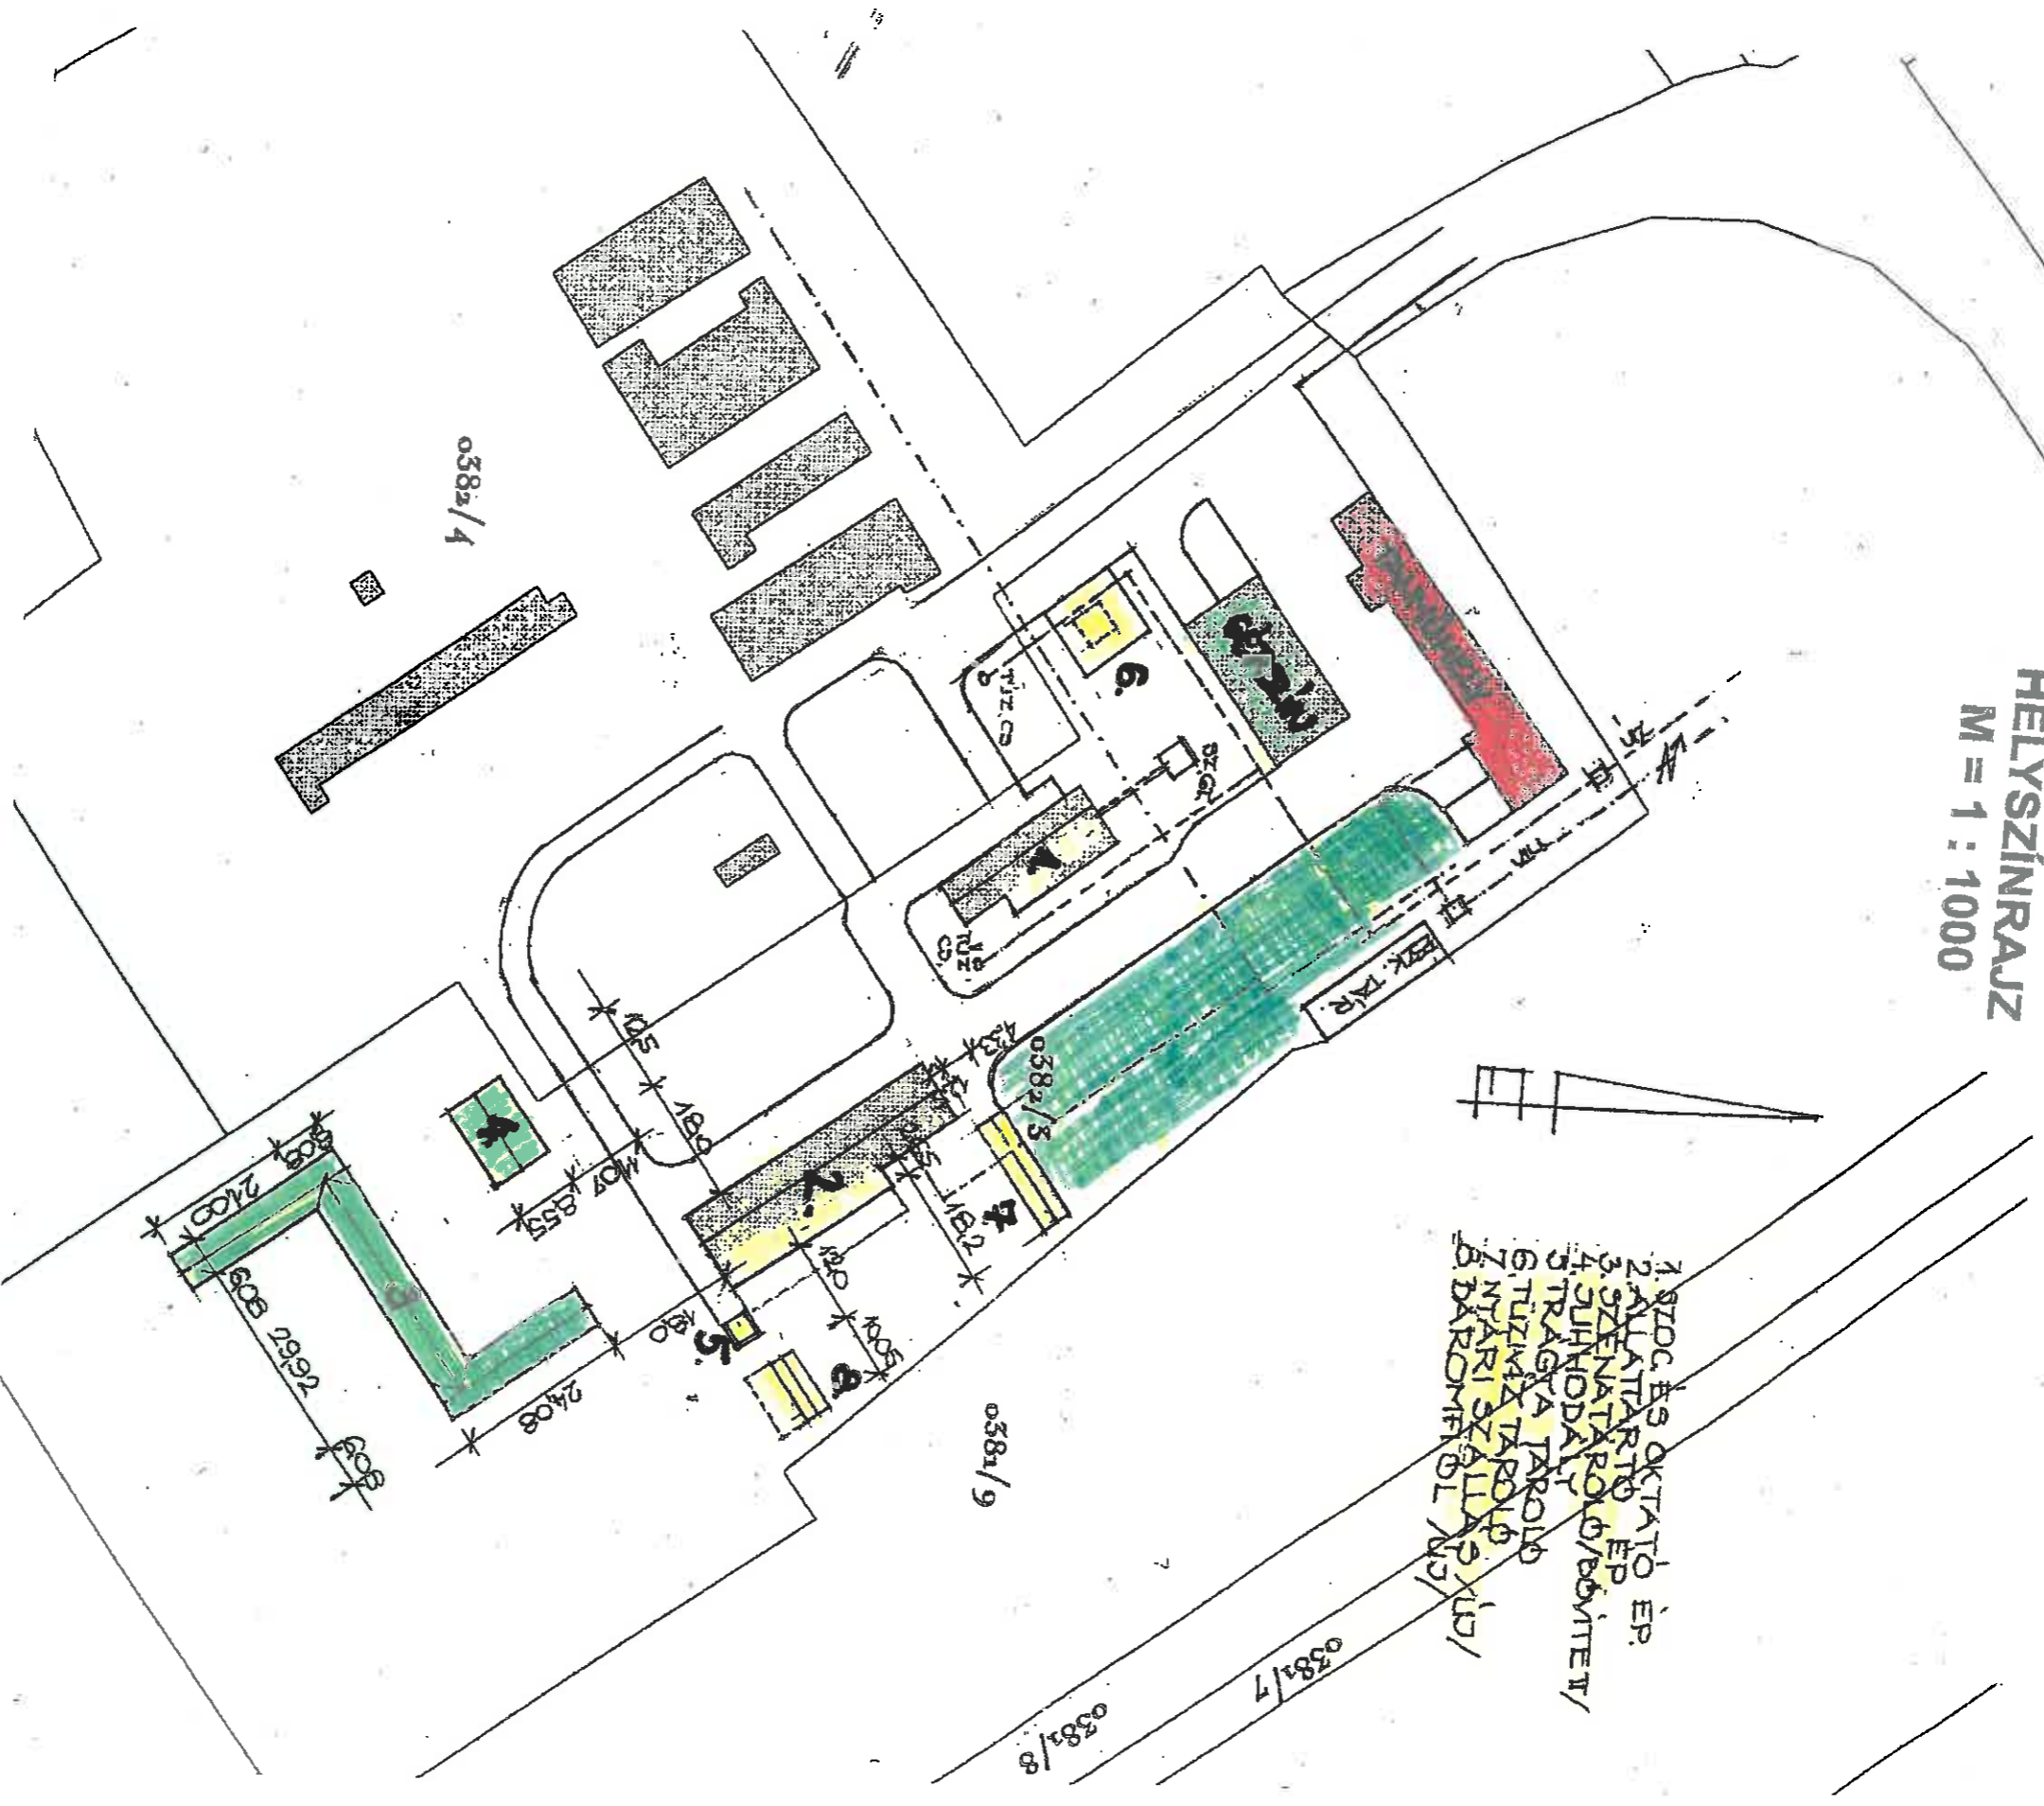

Ép.hely: Orosháza, Hrsz: 0382/3  
 Építtető: Kossuth Lajos Közoktatási Intézmény  
 Orosháza, Kossuth tér 1. sz.  
 Tervező: Malatinszky Béla okl.ép.mérn.  
 Orosháza, Vörösmarty u. 6.sz.  
 É 2-04-0176, T 2-04-140

*Malatinszky Béla*